


Legende:

- (1) Mehrtarif-Drehstromzähler eHZ
- (2) Eintarif-Drehstromzähler
- (3) Rundsteuerempfänger Mühlacker Funkrundsteuerempfänger  
Lienzingen
- (4) SH-Schalter (Trennstelle vor dem Zähler)
- (5) Hauptleitungsabzweigklemme (unterer Anschlussraum)  
Sammelschiene empfohlen
- (6) Schaltleitungsklemme (7\*1.5mm<sup>2</sup>)
- (7) Überstromschutzeinrichtung 6A für FRE und eHZ- Tarifschaltmodul,  
plambierbar
- (8) Hauptleitungsabzweigklemme (Trennstelle nach dem Zähler)
- (9) eHZ-Tarifschaltmodul für eHZ-Anwendung

Schutzvermerk nach DIN 34 beachten!

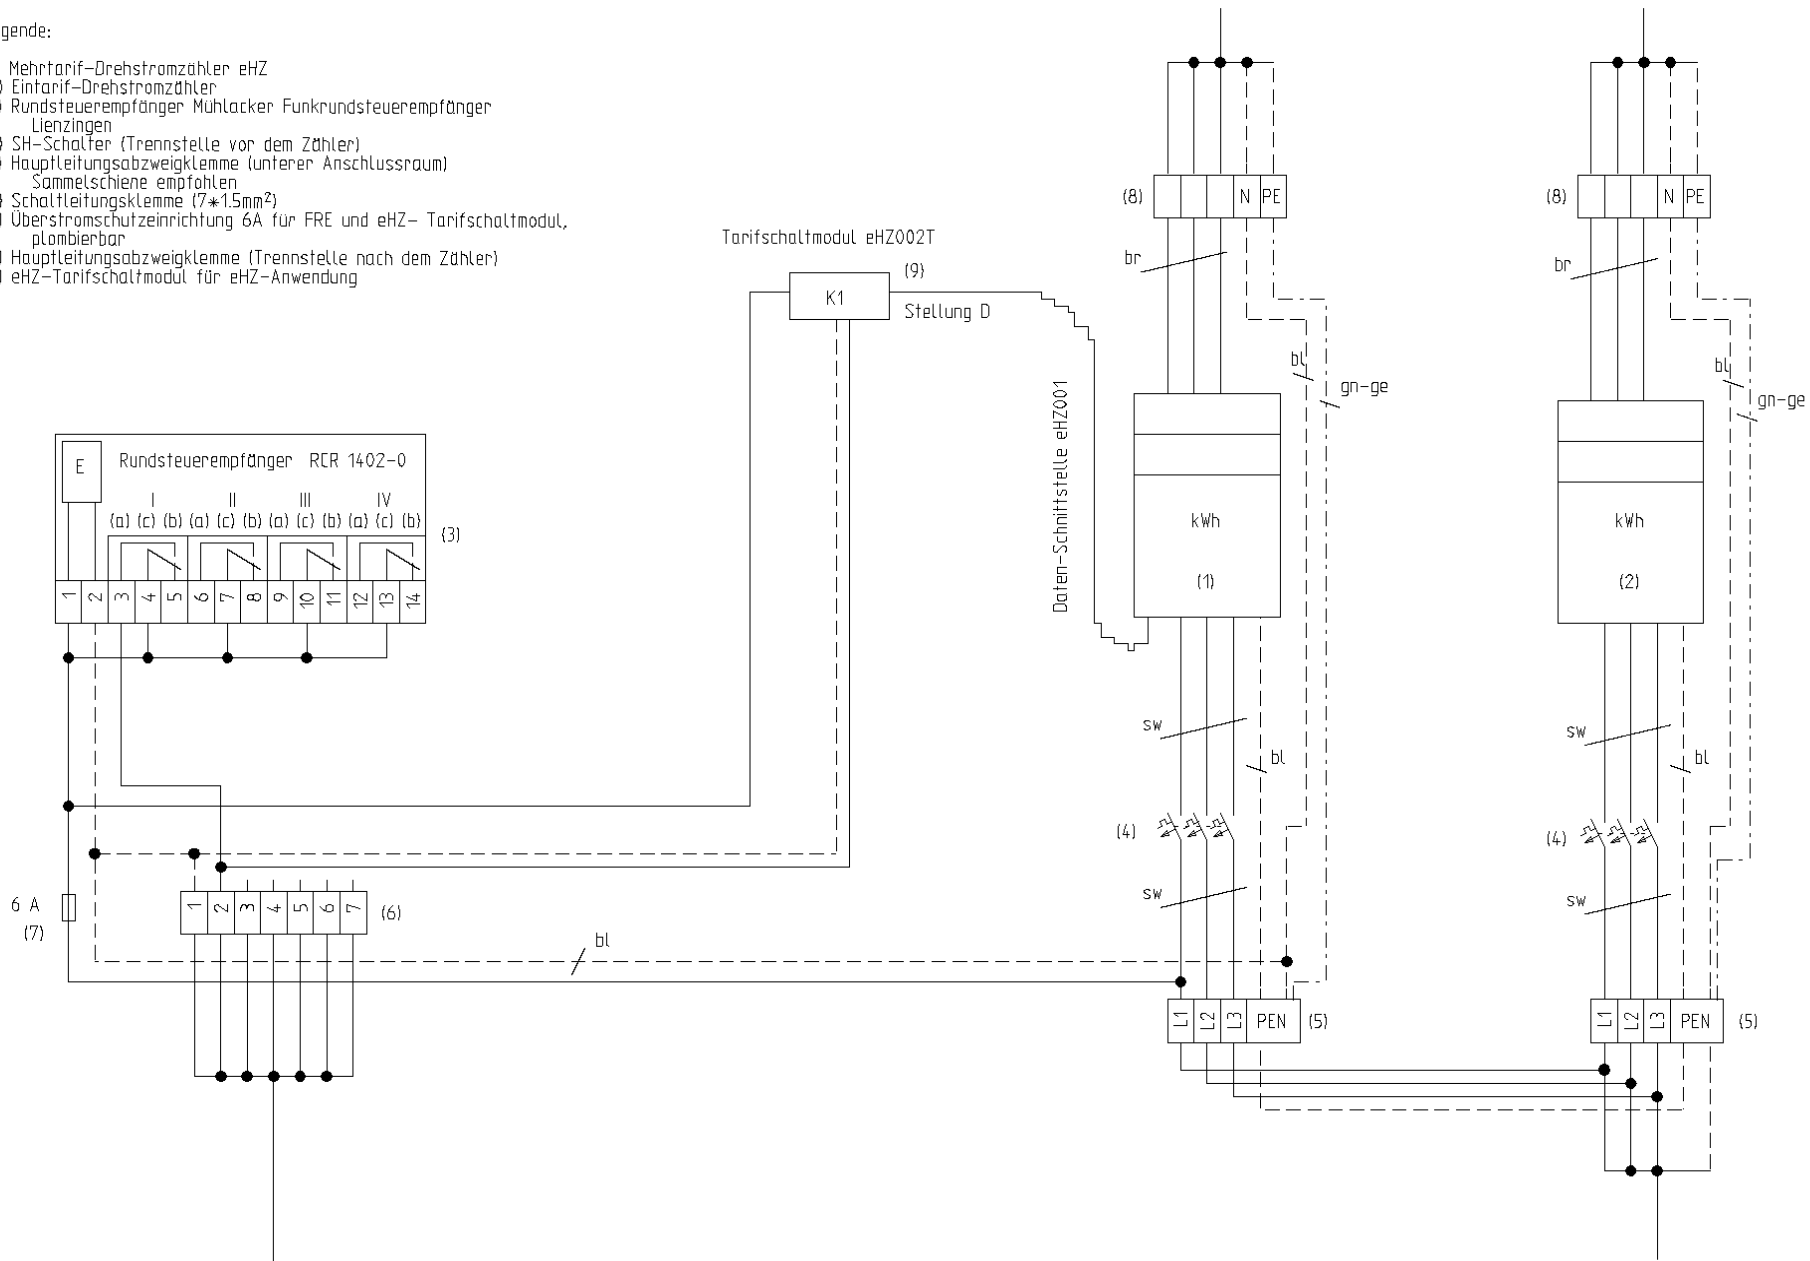

varherige Seite:							Kunde	Projektbeschreibung	Blattbeschreibung	nächste Seite: 2		
Zustand	Änderung	Datum	Name	Projekt	Datum	Name	Stadtwerke Mühlacker	Schaltbild	Schaltbild eines	Proj.-Nr.:	Anlage: =	
		15.02.2010		Bearb.	15.02.2010	Fuchs	Danziger Straße 17	Zählerplatz	Ein und Mehrtarifzählers	TAB Zählerplätze SWM	Ort: +	
				Gepr.			75417 Mühlacker		mit eHZ	Standort	Zeichng.-Nr.:	Blatt: 1
				Norm			Unspr.	Ers.f	Ers.d			von 11